


# MEBxtreme 800-600

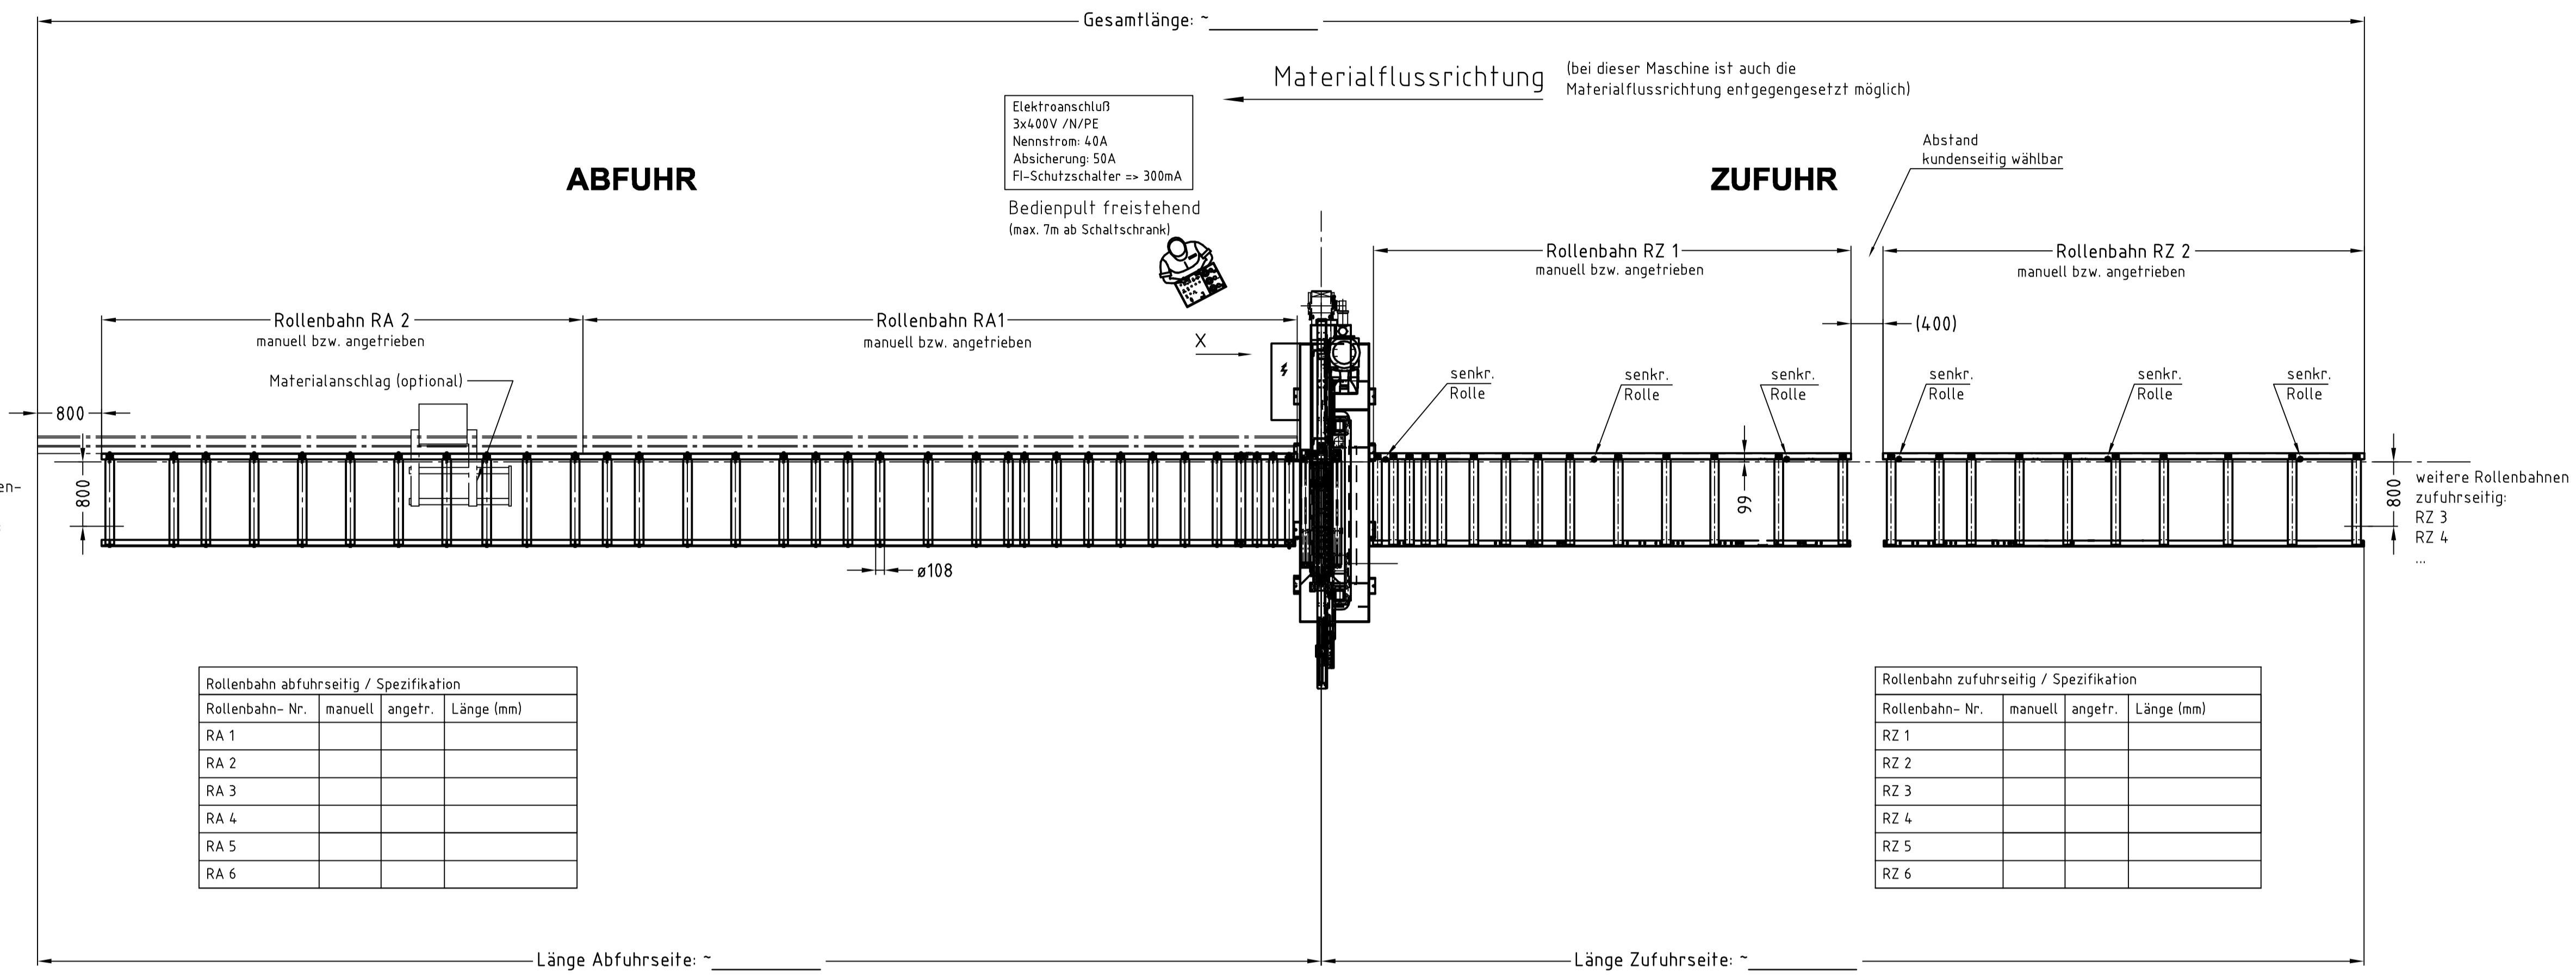


Rollenbahn abfuhrseitig / Spezifikation			
Rollenbahn- Nr.	manuell	angetr.	Länge (mm)
RA 1			
RA 2			
RA 3			
RA 4			
RA 5			
RA 6			

Rollenbahn zufuhrseitig / Spezifikation			
Rollenbahn- Nr.	manuell	angetr.	Länge (mm)
RZ 1			
RZ 2			
RZ 3			
RZ 4			
RZ 5			
RZ 6			

Materialanschlag abfuhrseitig / optional				
Materialanschlag Typ	Länge (mm)	Anschlagverlängerung (AV)	Messbereich (mm) ohne AV	Messbereich (mm) mit AV
M1 manuell				
M1 automatisch				
M2 automatisch				
M3 automatisch				

Ansicht X

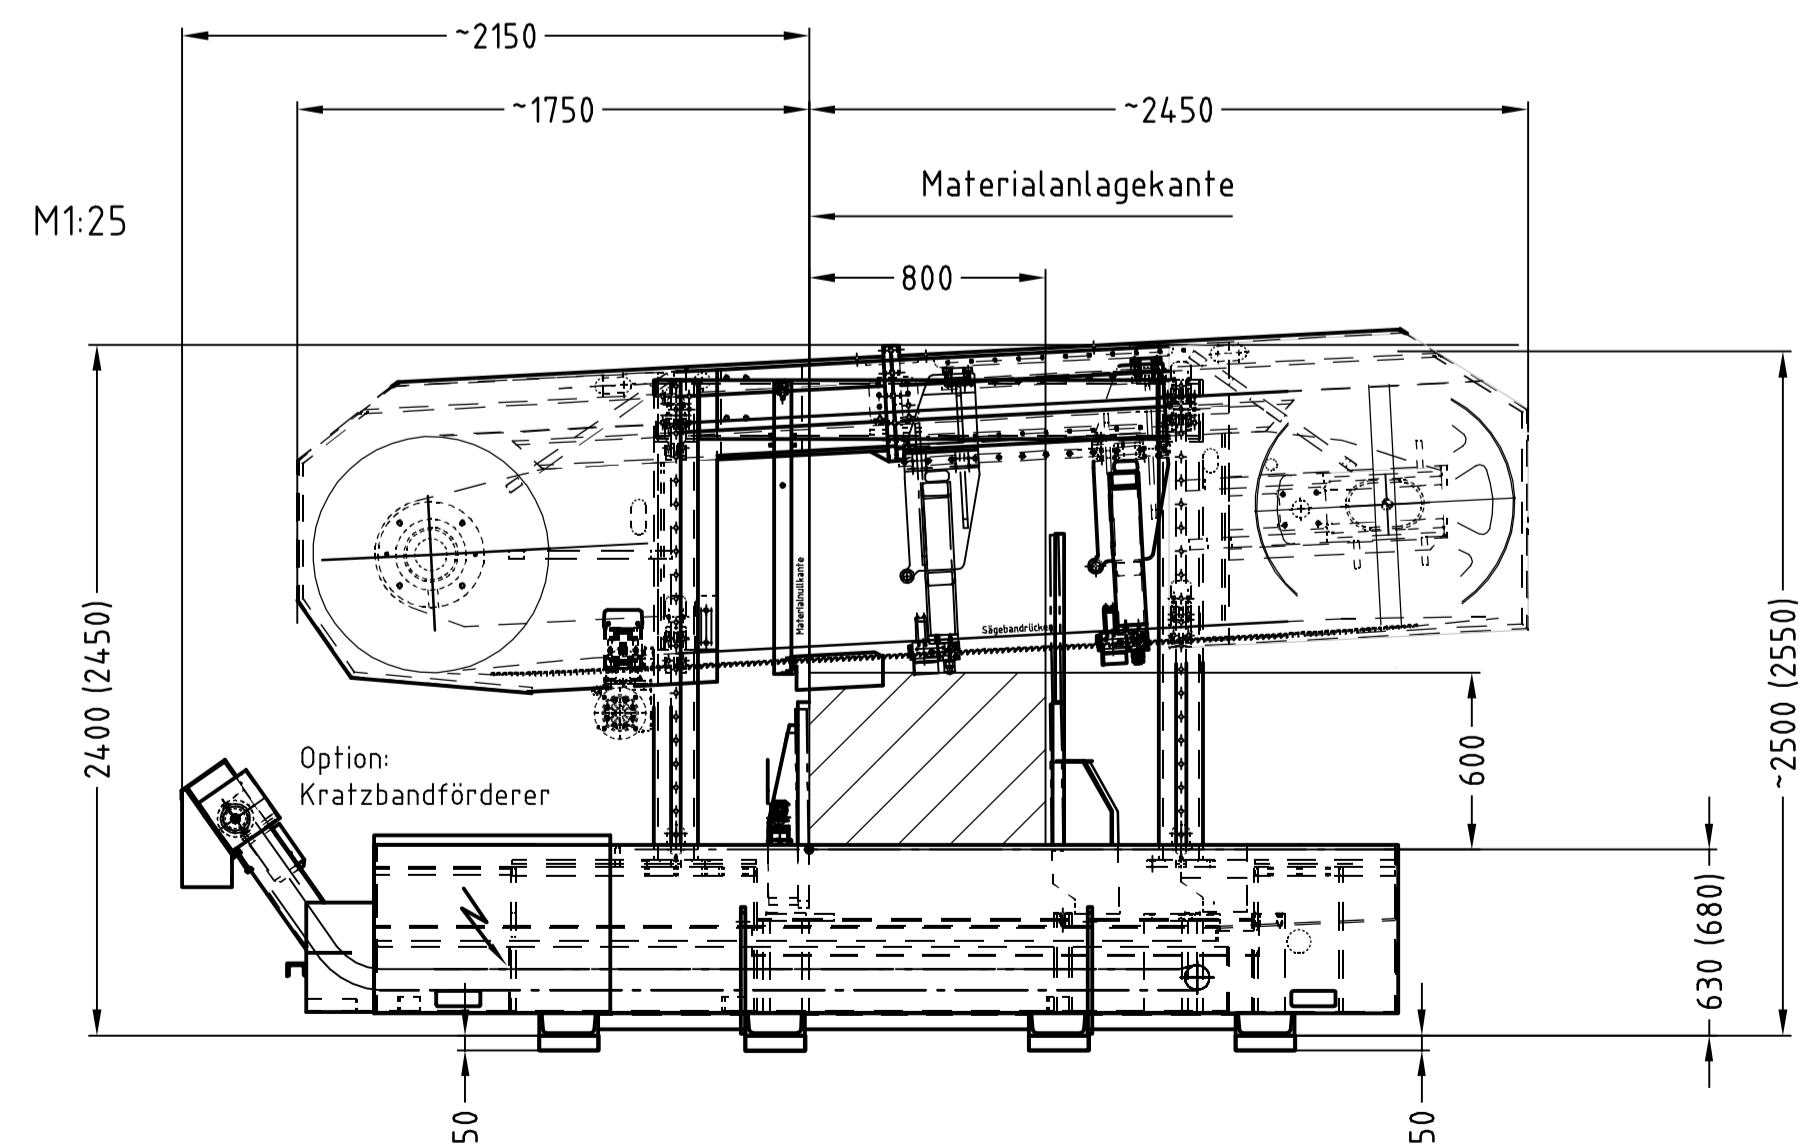

Arbeitshöhe ca. 630 mm  
(ohne Aufstellelemente)

Eventuell erforderliche Schutzeinrichtungen, wie Umzäunungen, Abschränkungen, usw., sind nicht im Angebotsumfang enthalten. Diese können entsprechend den geltenden Vorschriften bauseits erstellt werden, oder durch ein separates Angebot bei MEBA angefragt werden.

Am Aufstellort muß eine ebenerdige Fundamentplatte mit einer Niveautoleranz von max. ±20mm vorhanden sein. Die Fundamentplatte muß eine ausreichende Festigkeit zum Einbringen von Maschinendübeln aufweisen und einer Druckbelastung von min. 30kg/cm<sup>2</sup> standhalten.

optionales Zubehör (nur welches auf Zeichnung dargestellt ist)		
Bezeichnung	ja	nein
Bedienpult freistehend (gewünschte Position bitte kennzeichnen)	X	—
Kratzbandförderer		
Aufstellelemente Arbeitshöhe = 680mm		
Materialflussrichtung (von rechts nach links)		

Änderungsvermerk		Mafstab		Format		Datum		Index		Blatt		Kunden	
Sägeanlage mit MEBxtreme 800-600		1:50		A1		16.02.11		HU					
Zeichnungs-Nr. ASD 80 060 01		Auftragsnummer		Preis-Nr.		Kunde		Ort		Mitarbeiter		Technische Änderungen vorbehalten	
Copyright DIN 34												MEBA METALL-BANDSÄGEMASCHINEN GMBH 72589 WESTERHEIM	