MEBA**xtreme** 1000-1000

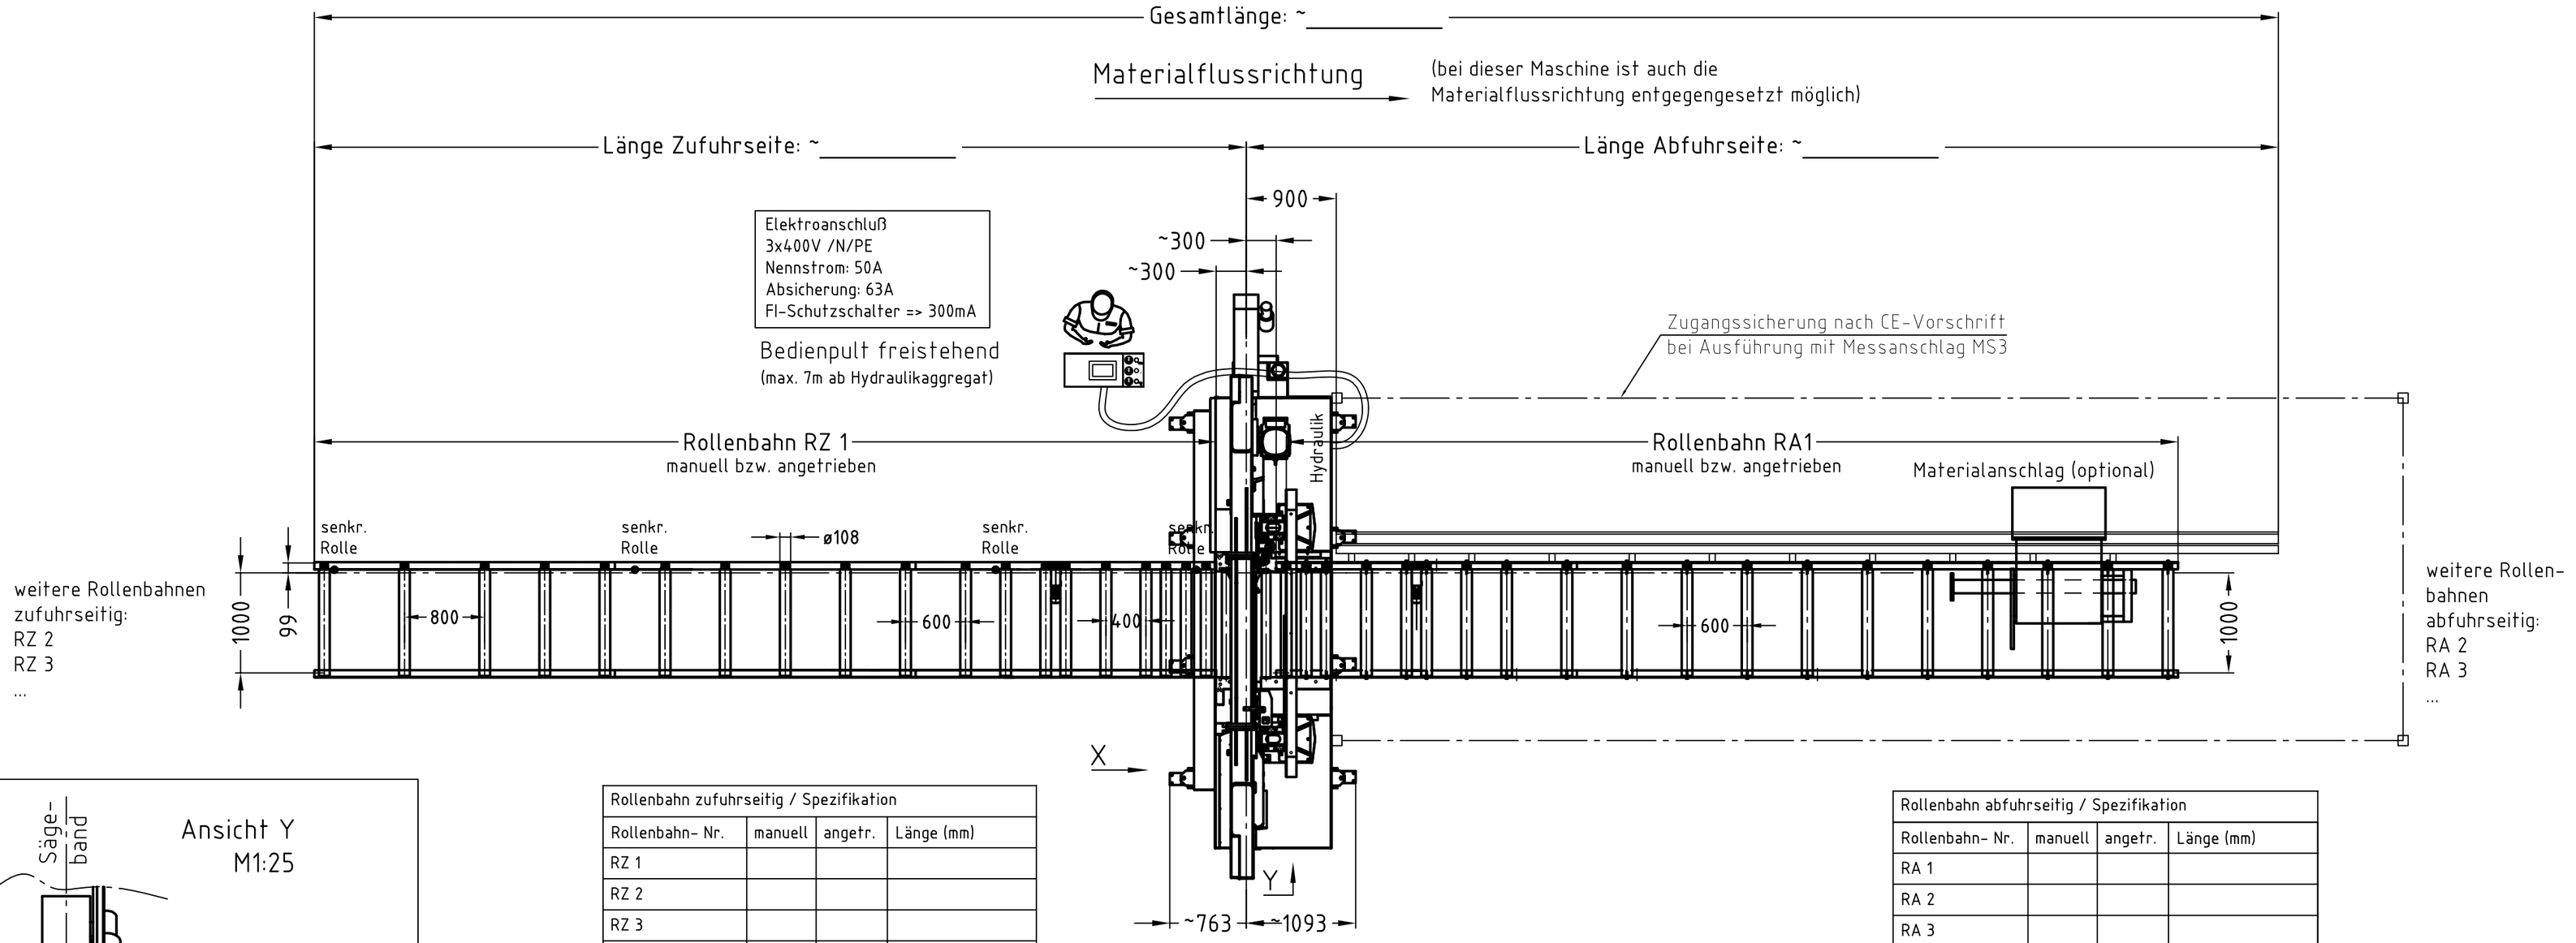

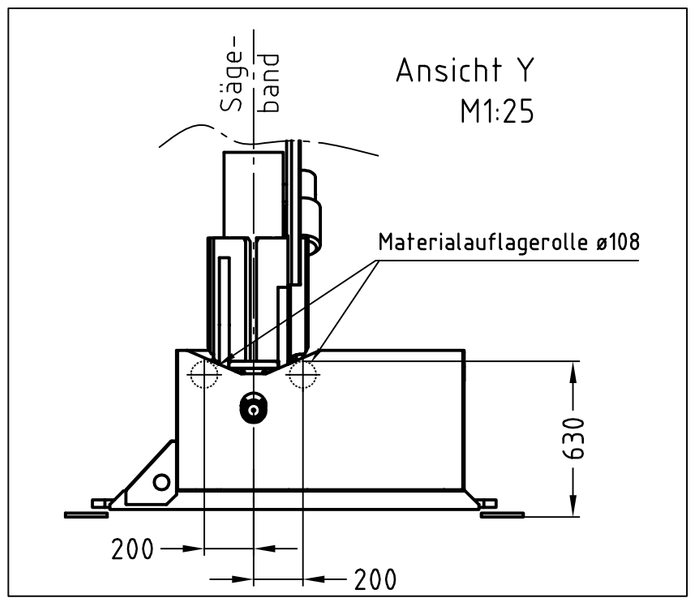

Bitte Elektrische Anschlussdaten bestätigen:

MEBA Standard Stromanschluss :
3x400V /N / PE/ 50Hz ja ☐ nein ☐

Abweichender Stromanschluss: _____
(es wird eventuell ein Transformator benötigt !!!)

Arbeitshöhe ca. 630 mm
(mit Aufstellelementen)

Eventuell erforderliche Schutzeinrichtungen, wie Umzäunungen, Abschrankungen, usw., sind nicht im Angebotsumfang enthalten. Diese können entsprechend den geltenden Vorschriften bauseits erstellt werden, oder durch ein separates Angebot bei MEBA angefragt werden.

Am Aufstellort muß eine ebenerdige Fundamentplatte mit einer Niveautoleranz von max. ±20mm vorhanden sein. Die Fundamentplatte muß eine ausreichende Festigkeit zum Einbringen von Maschinendübeln aufweisen und einer Druckbelastung von min. 30kg/cm² standhalten.

Rollenbahn zufuhrseitig / Spezifikation			
Rollenbahn- Nr.	manuell	angetr.	Länge (mm)
RZ 1			
RZ 2			
RZ 3			
RZ 4			
RZ 5			
RZ 6			

Rollenbahn abfuhrseitig / Spezifikation			
Rollenbahn- Nr.	manuell	angetr.	Länge (mm)
RA 1			
RA 2			
RA 3			
RA 4			
RA 5			
RA 6			

Ansicht X

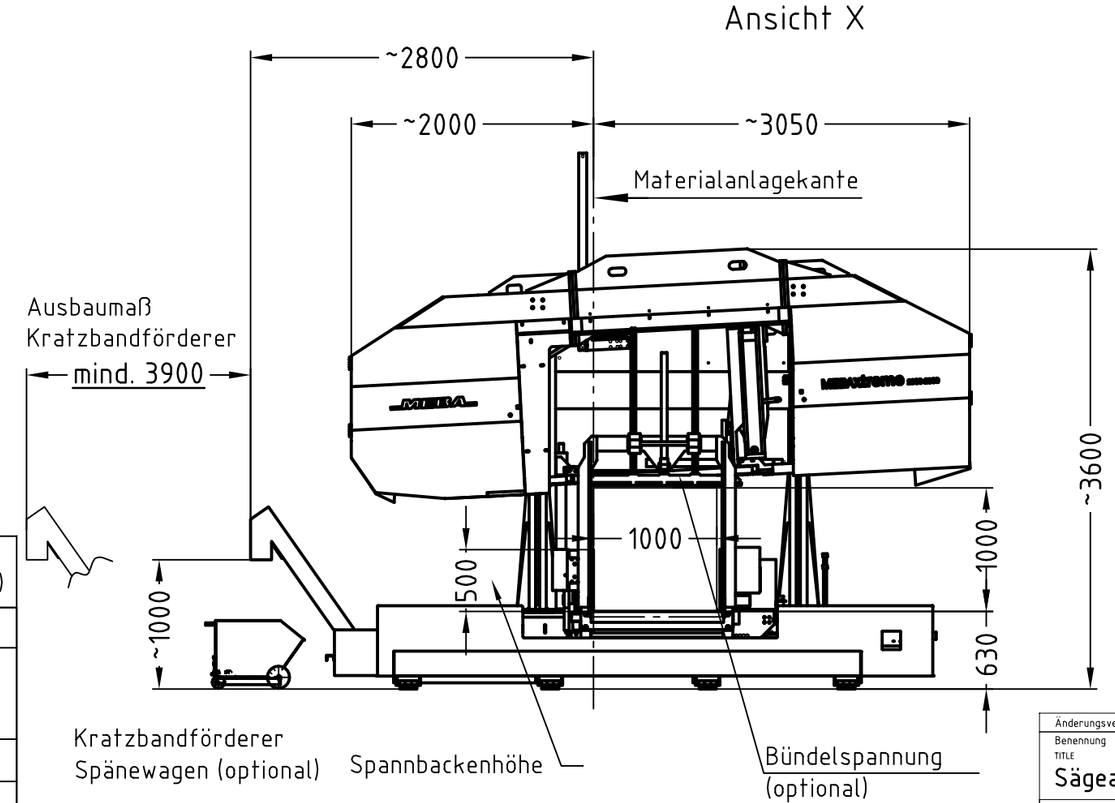

optionales Zubehör (nur welches auf Zeichnung dargestellt ist)		
Bezeichnung	ja	nein
Bedienpult freistehend (gewünschte Position bitte kennzeichnen)	X	—
Kratzbandförderer		
Spänewagen		
Materialflussrichtung (von rechts nach links)		

Materialanschlag abfuhrseitig / optional				
Materialanschlag Typ	Länge (mm)	Anschlag-verlängerung (AV)	Messbereich (mm) ohne AV	Messbereich (mm) mit AV
M1 manuell				
M1 automatisch				
M2 automatisch				
MS3 automatisch				

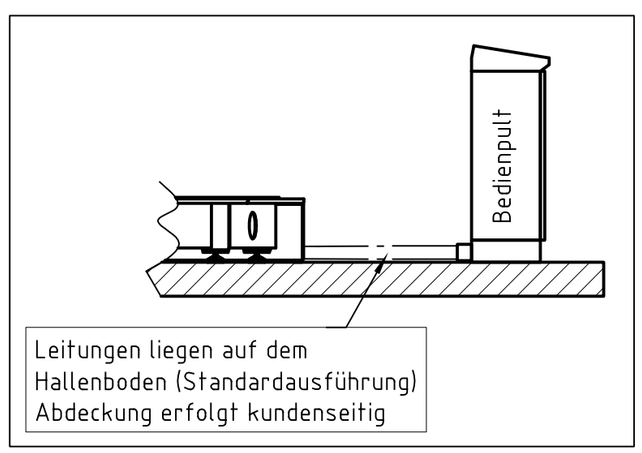

Kunde:

Kundennummer:

Änderungsvermerk			Index	Datum / Namen
Benennung / TITLE: Sägeanlage mit MEBAxtreme 1000-1000		Maßstab / SCALE: 1:50	Format / SIZE: DIN A2	Datum / DATE: 04.05.11 Name / NAME: HU
Zeichnungs Nr. / DRAWING NO.: ASD 10 010 00	Auftragsnummer / ORDER NO.	Maschinen-Nr. / MASCHINE NO.	Kunde; Ort / CUSTOMER; CITY	
Copyright DIN 34	Angebotsnummer / OFFER NO.		Blatt / von	

METALL-BANDSÄGEMASCHINEN GmbH
72589 WESTERHEIM
Technische Änderungen vorbehalten / TECHNICAL CHANGES KEPT IN RESERVE