


MEBApro 260 GP

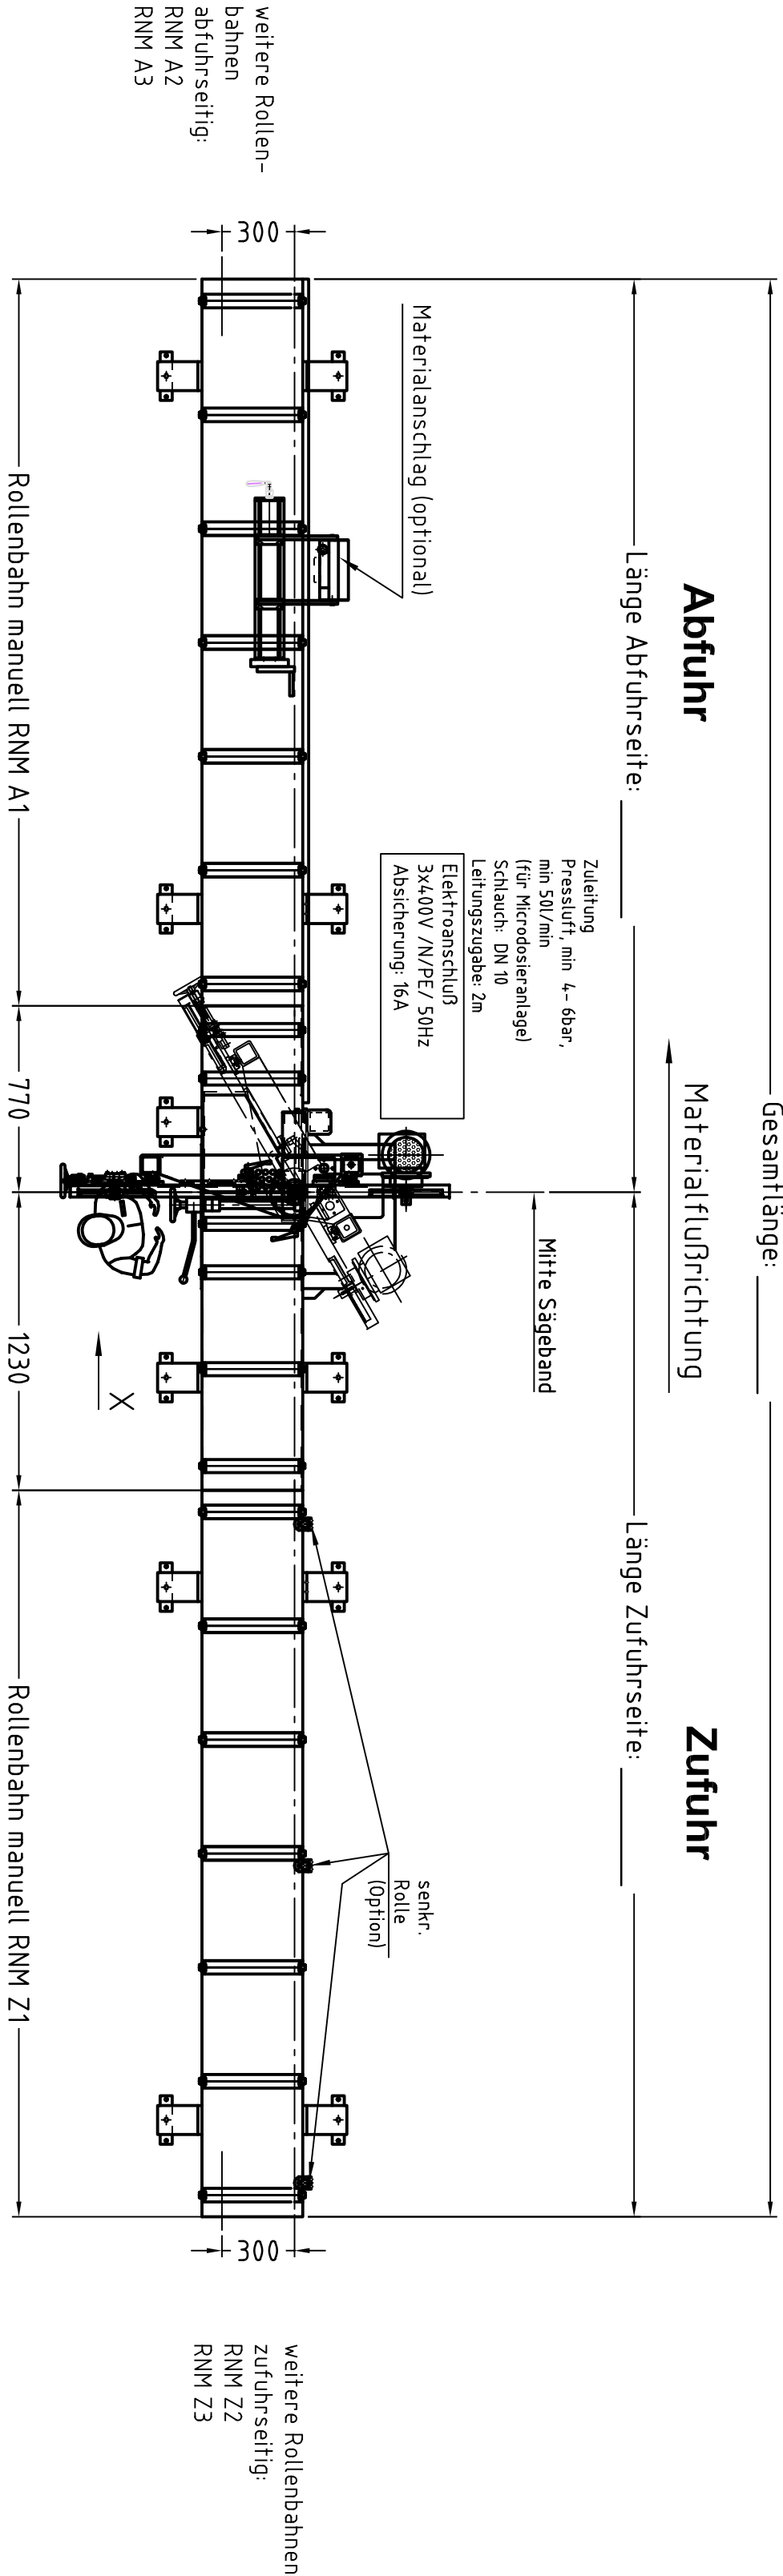

Rollenbahn abfuhrseitig / Spezifikation		
Rollenbahn- Nr.	manuell	Länge (mm) (1000/ 2000/ 3000/ 4000mm)
RNM A1	ja	
RNM A2	ja	
RNM A3	ja	
RNM A4	ja	

Rollenbahn zufuhrseitig / Spezifikation		
Rollenbahn- Nr.	manuell	Länge (mm) (1000/ 2000/ 3000/ 4000mm)
RNM Z1	ja	
RNM Z2	ja	
RNM Z3	ja	
RNM Z4	ja	

Materialanschlag abfuhrseitig / optional			
Materialanschlag Typ	Länge (mm)	Anschlag- verlängerung (AV) ohne AV	Messbereich (mm) mit AV
Materialanschlag "260 GP" manuell (2m +3m)			
ML0 manuell			
MLD manuell			
MLA automatisch			

senkrecht Seiten- führungsrolle zufuhrseitig	ja	nein	Stückzahl

Arbeitshöhe 750mm
(ohne Aufstelllemente)

Am Aufstellort muß eine ebenerdige Fundamentplatte mit einer Niveaufoleranz von max ±20mm vorhanden sein. Die Fundamentplatte muß eine ausreichende Festigkeit zum Einbringen von Maschinendübeln M12x120 aufweisen und einer Druckbelastung von min. 30kg/cm² standhalten.
Aufgrund von Toleranzabweichung können die Positionen der Befestigungsbohrungen für die Maschinendübel nicht im Voraus festgelegt werden, diese müssen bei Montage abgebohrt werden !!

Eventuell gewünschte Schutzeinrichtungen, wie Umzäunungen, Abschränkungen, usw., sind nicht im Angebotsumfang enthalten. Diese können entsprechend den geltenden Vorschriften bauseits erstellt werden, oder durch ein separates Angebot bei MEBÄ angefragt werden


Bitte Elektrische Anschlussdaten bestätigen:

MEBA Standard Stromanschluss : ☐ ja ☐ nein

3x400V /N / PE/ 50Hz

Abweichender Stromanschluss: _____

(es wird eventuell ein Transformator benötigt !!!)

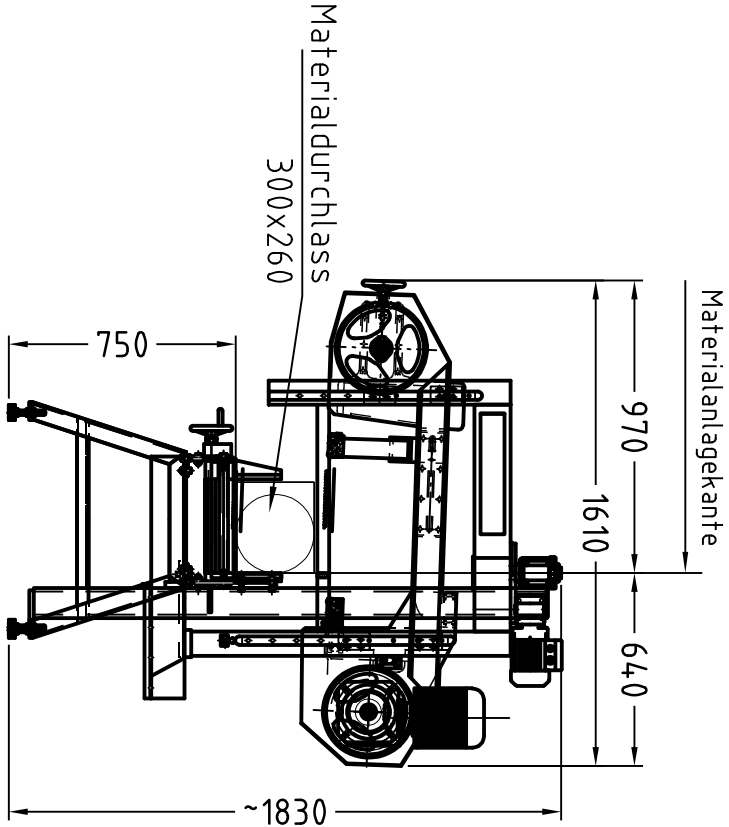

Ansicht X

Materialanlagekante

Änderungsvermerk		Index		Datum / Name	
Bezeichnung		Skizze		Datum	
Sägeanlage mit MEBAprö 260 GP		1:25		03.05.11 HU	
Zeichnungs-Nr.		Auftragsnummer		Hauptknoten-Nr.	
ASD 26 0GP 01		00000000		72589 WESTERHEIM	
Copyright DIN 34		Angebotnummer		Technische Änderungen vorbehalten	

Kunde:

Kundennummer: